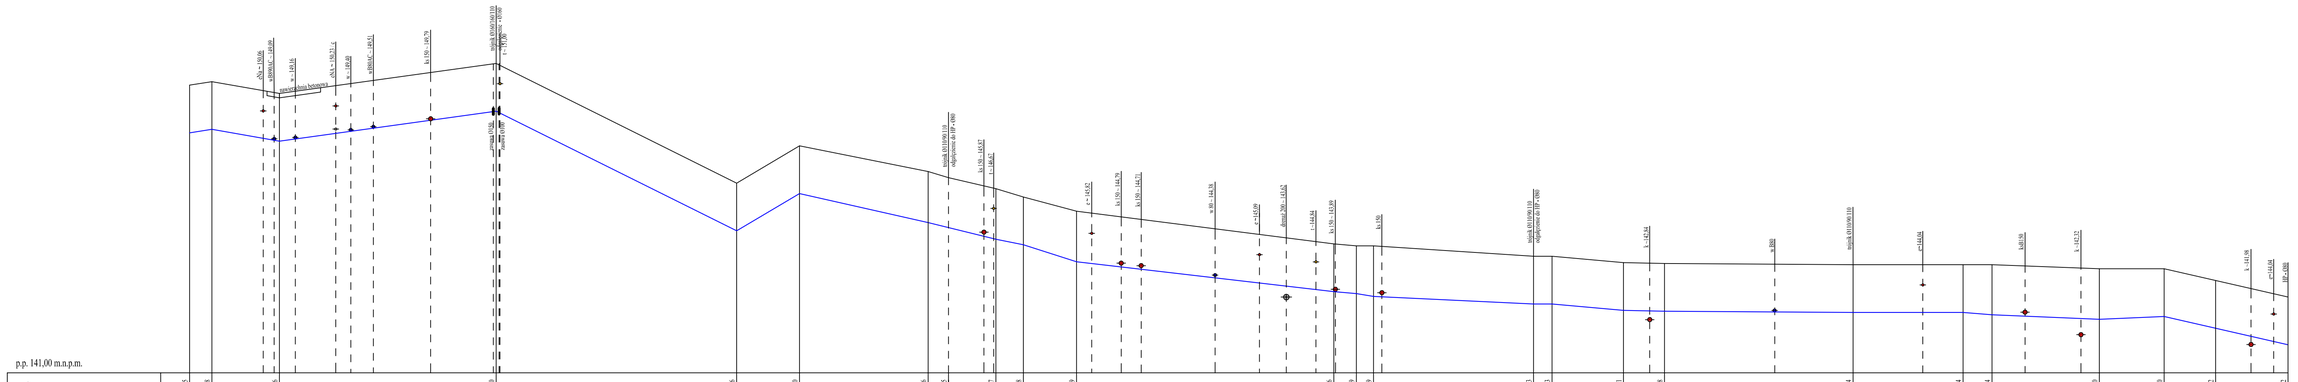

BPI SZCZYTNO Biuro Projektowo Inwestycyjne Adam Wardęcki 06-330 CHORZELE ul. Padlewskiego 31 tel./fax 89 623 18 61	REMONT BUDYNKU STACJI UZDATNIANIA WODY W WITOWIE		Nr rys. R-1
	Przedmiot rysunku: Rozwinięcie - Sieć wodociągowa		skala: 1:500/100
	Inwestor: Gmina Jedwabno, 12-122 Jedwabno, ul. Warmińska 2		data: 19.11.2015
Stanowisko	Imię i nazwisko	numer uprawnień	podpis
Projektant	mgr inż. Adam Wardęcki	WAM/0046/PWOS/06	
Asystent projektanta	mgr inż. Kamil Kiryjewski	WAM/0092/OWOK/10	
Sprawdzający	mgr inż. Aleksandra Baran	WAM/0035/POOS/14	