




ELEWACJA POŁUDNIOWA

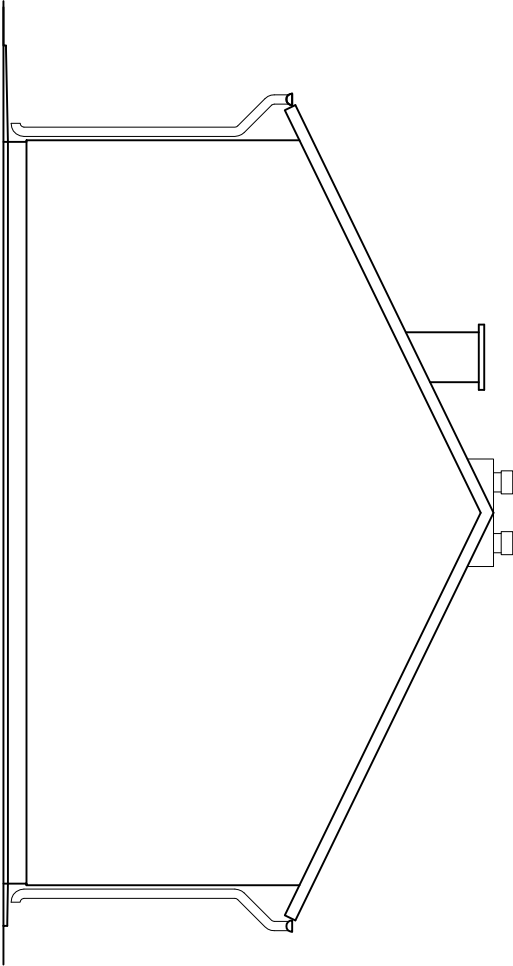


ELEWACJA PÓŁNOCNA

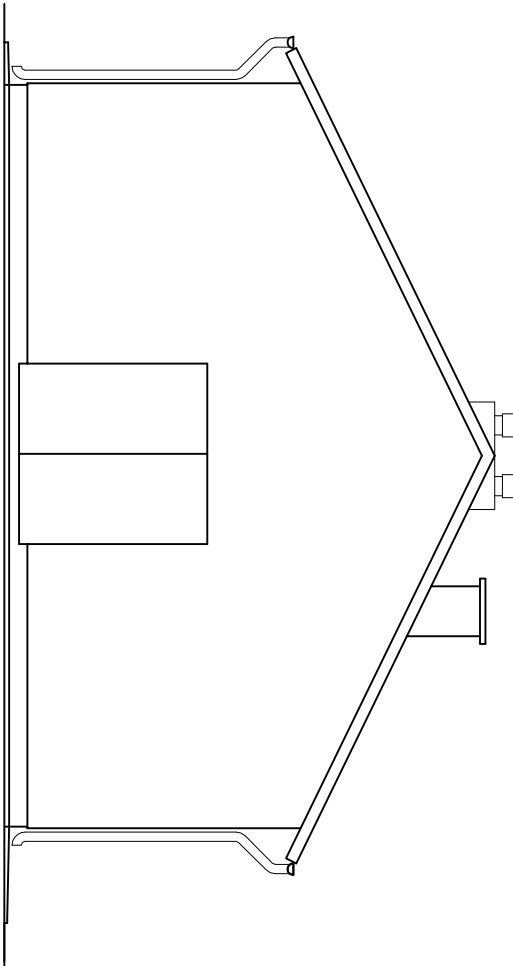

ELEWACJA ZACHODNIA

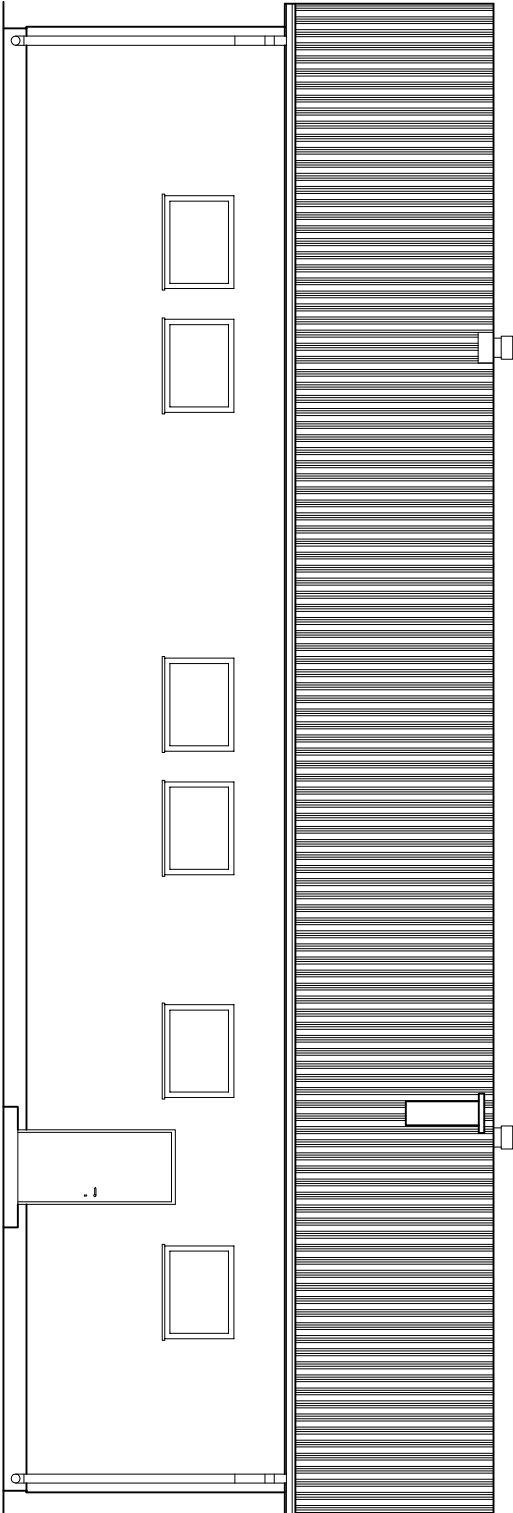

ELEWACJA WSCHODNIA

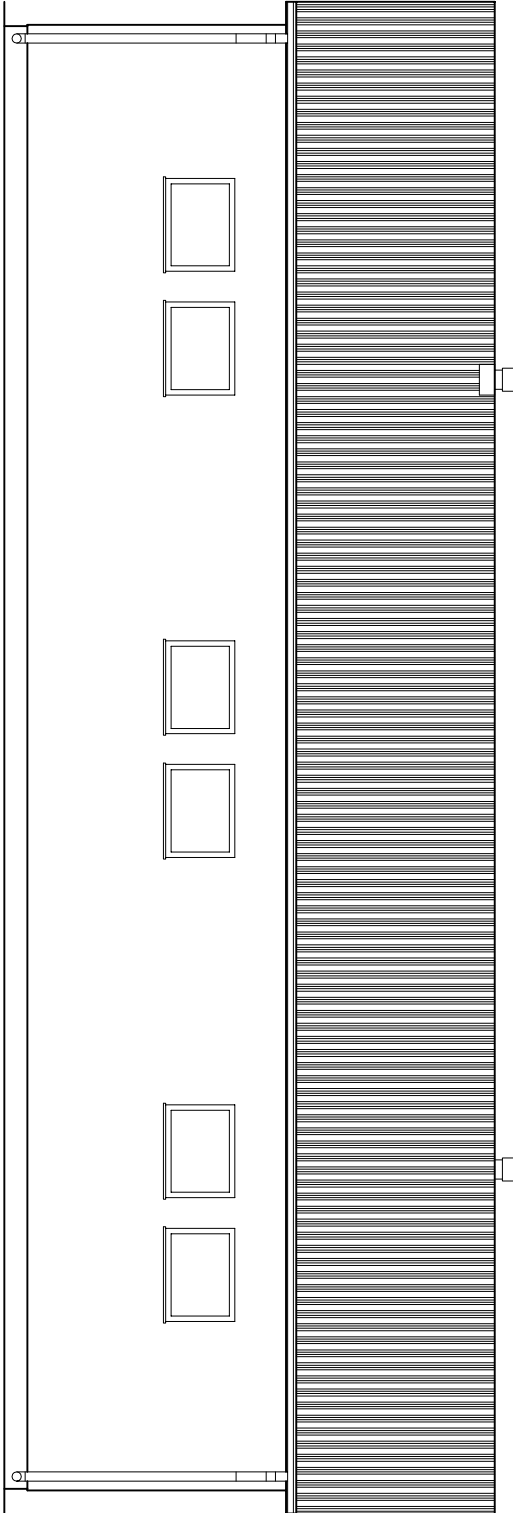

BPI SZCZYTNO		REMONT BUDYNKU STACJI UZDATNIANIA WODY W WITOWIE	Nr rys. A-3
--------------	--	--	-------------

Biuro Projektowo Inwestycyjne			
-------------------------------	--	--	--

Adam Wardecki	Przedmiot rysunku: Elewacje	skala:
06-330 CHORZELE		1:100
ul. Padlewskiego 31		data:

tel./fax 89 623 18 61

Investor: Gmina Jedwabno, 12-122 Jedwabno, ul. Warmińska 2

data:

19.11.2015

Stanowisko	Imię i nazwisko	numer uprawnień		podpis
Projektant	mgr inż. arch. Paweł T. Wrażeń	82/86/OL		
Sprawdzający	mgr inż. arch. Agnieszka Oprzyńska	14/WMOKK/2010		
Asystent projektanta	mgr inż. Kamil Kiryjewski	WAM/0092/OWOK/10		