


# PRZEKRÓJ 1-1

wentylator dachowy wraz z podstawą, obudową i kratą w suficie do wymiany - 2szt

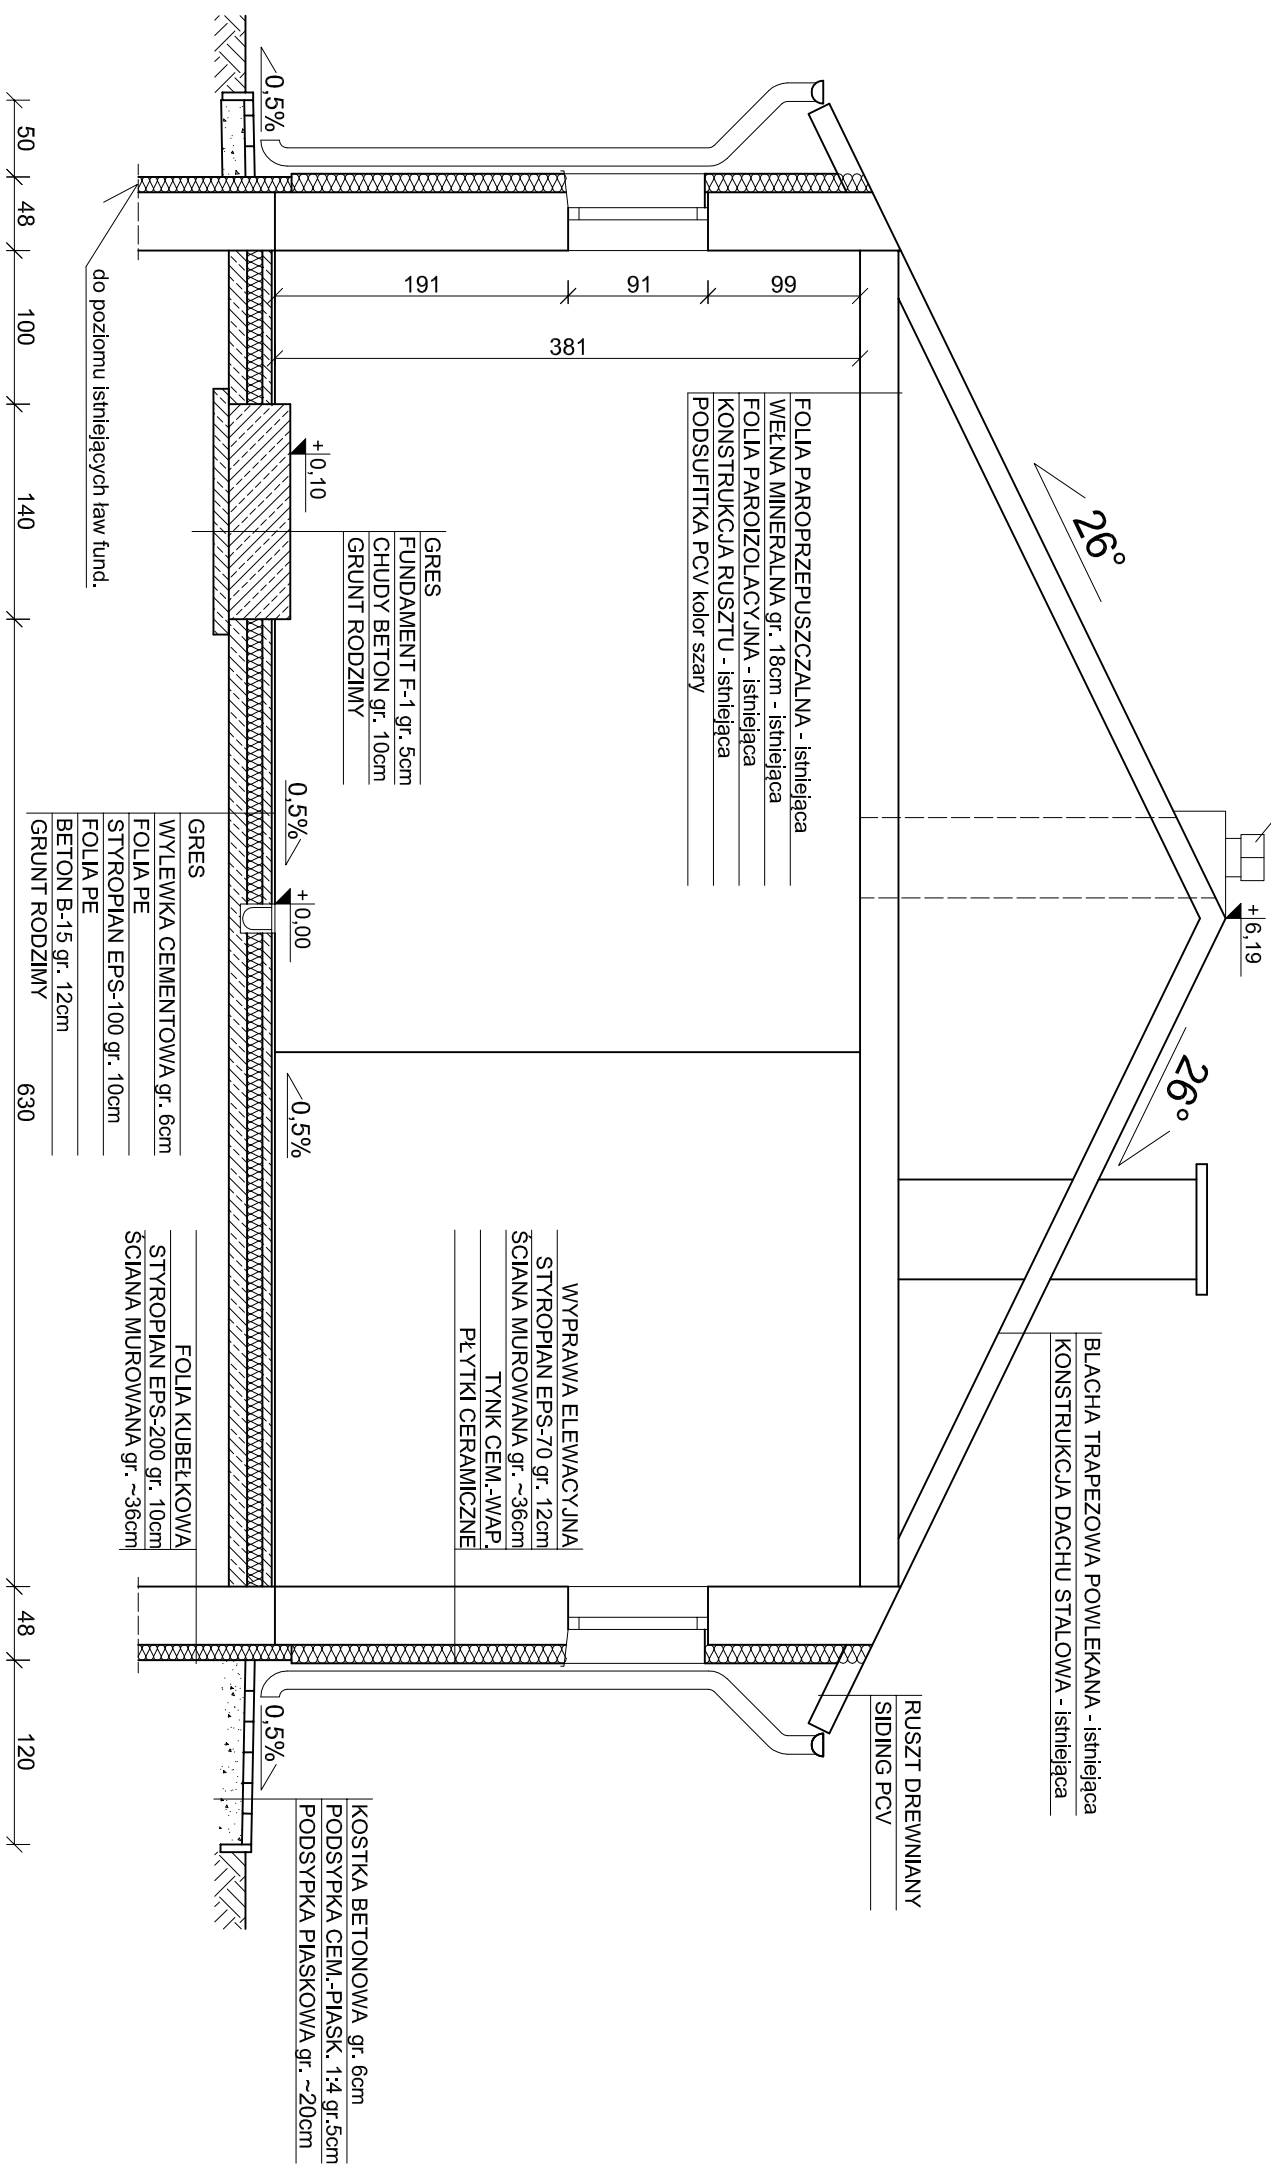

<b>BPI SZCZYTNO</b> Biuro Projektowo Inwestycyjne Adam Wardęcki 06-330 CHORZELE ul. Padlewskiego 31 tel./fax 89 623 18 61	REMONT BUDYNKU STACJI UZDATNIANIA WODY W WITOWIE		Nr rys. <b>A-2</b>
	Przedmiot rysunku: Przekrój 1-1		skala: <b>1:50</b>
	Inwestor: Gmina Jedwabno, 12-122 Jedwabno, ul. Warmińska 2		data: <b>19.11.2015</b>
Stanowisko	Imię i nazwisko	numer uprawnień	podpis
Projektant	mgr inż. arch. Paweł T. Wrażeń	82/86/OL	
Sprawdzający	mgr inż. arch. Agnieszka Oprzyńska	14/WWOKK/2010	
Asystent projektanta	mgr inż. Kamili Kinyewski	WAW/0092/OWOK/10	