




Przekrój normalny nr 1  
km 0+000-0+120

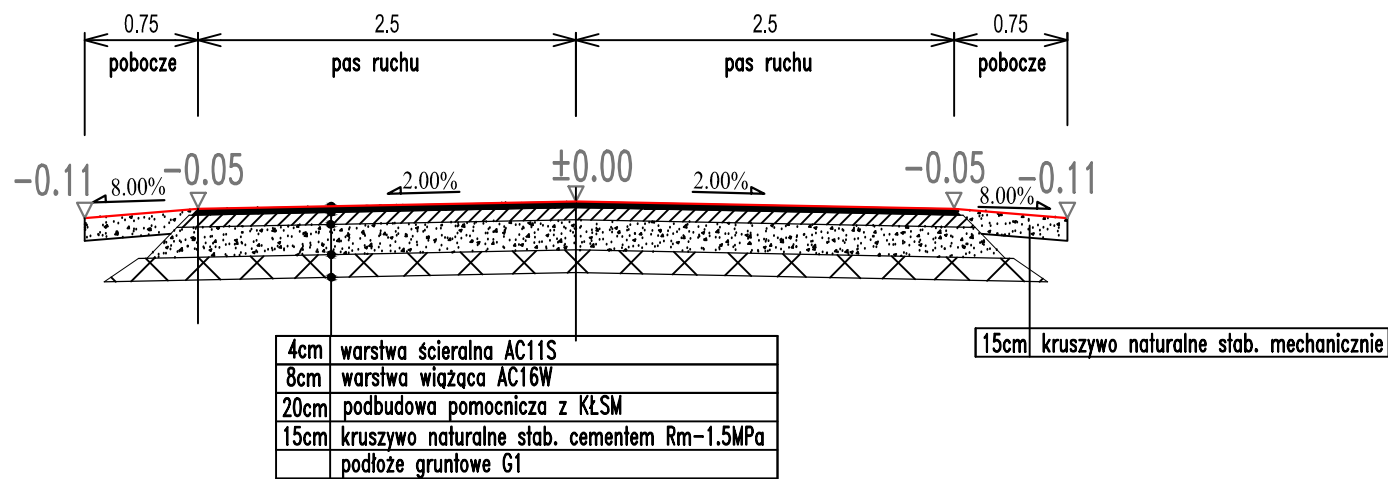

Przekrój normalny nr 2  
km 0+120-0+407

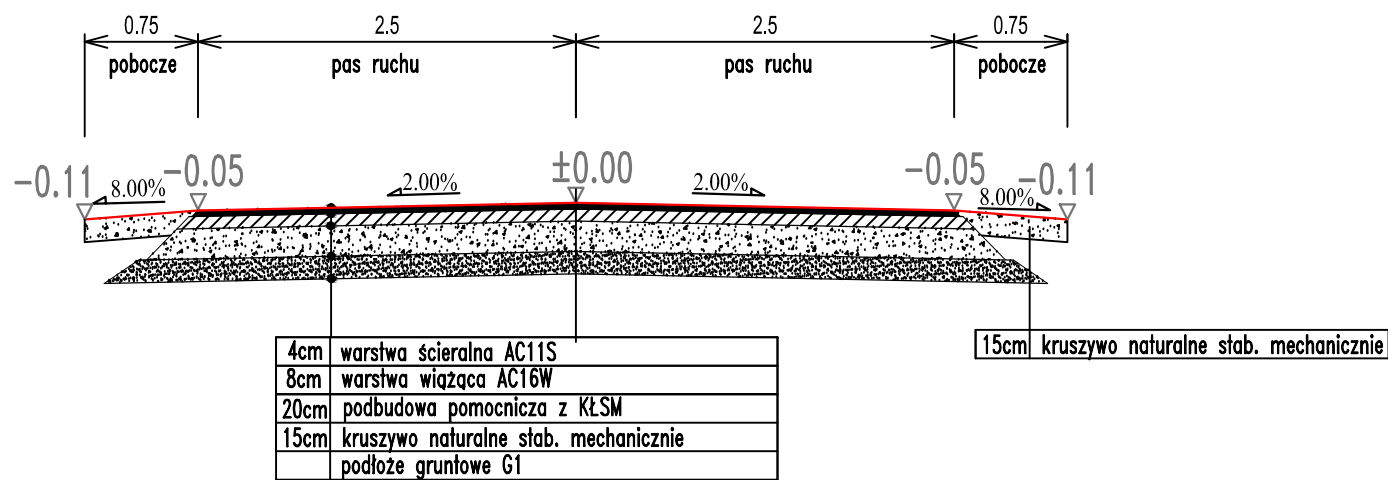

Przekrój normalny nr 3  
przekrój przez zjazd

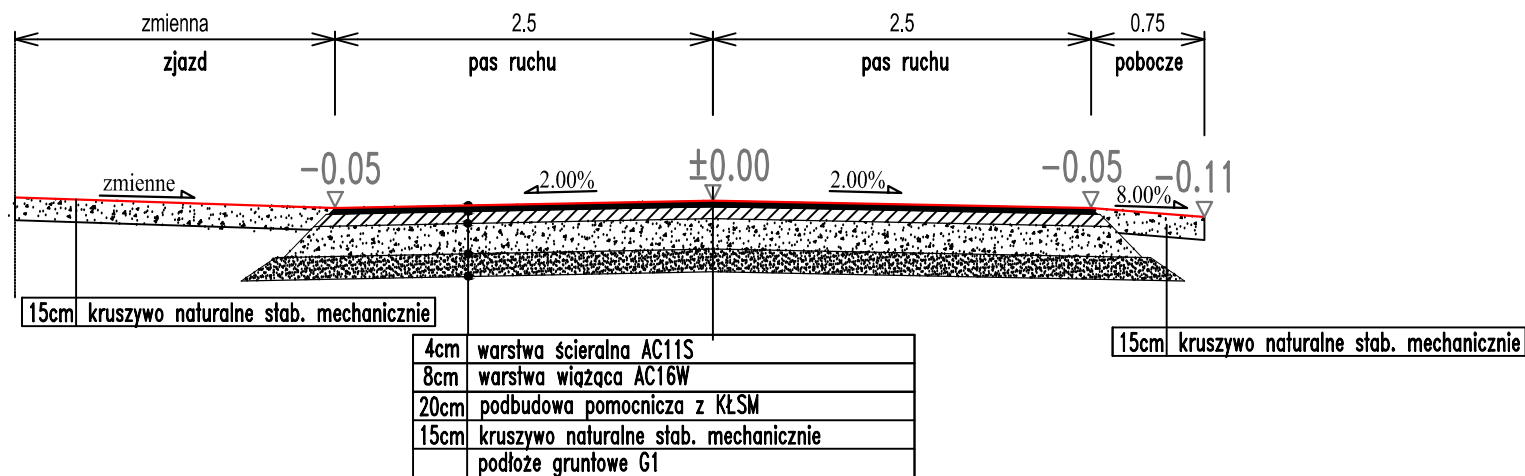

Legenda:

- nawierzchnia
- warstwy konstrukcyjne
- warstwa ścierna z betonu asfaltowego
- warstwa wiążąca z betonu asfaltowego
- nawierzchnia z kostki betonowej
- podbudowa kruszywo naturalne
- kruszywo naturalne stabilizowane cementem

PRAWA AUTORSKIE ZASTRZEŻONE	Jednostka projektowa:		Inwestor:	
	ROAD CONCEPT RENATA KOZAK UL. SIENKIEWICZA 21 11-600 WĘGORZEWO		GMINA JEDWABNO UL. WARMIŃSKA 2 12-122 JEDWABNO	
	Nazwa zadania:	PRZEBUDOWA DROGI GMINNEJ NR 194005N W MIEJSCOWOŚCI KOT NA DŁUGOŚCI OK. 407MB		Branża: DROGOWA
	Tytuł rysunku:	PRZEKROJE NORMALNE		Skala: 1:50
	Projektował: branża drogowa	mgr inż. Renata Kozak WAM/0128/POOD/10	Podpis:	Data: 10.2016
	Sprawdził: branża drogowa	mgr inż. Mariusz Raszkievicz WAM/0129/POOD/10	Podpis:	Nr rysunku: 4.0