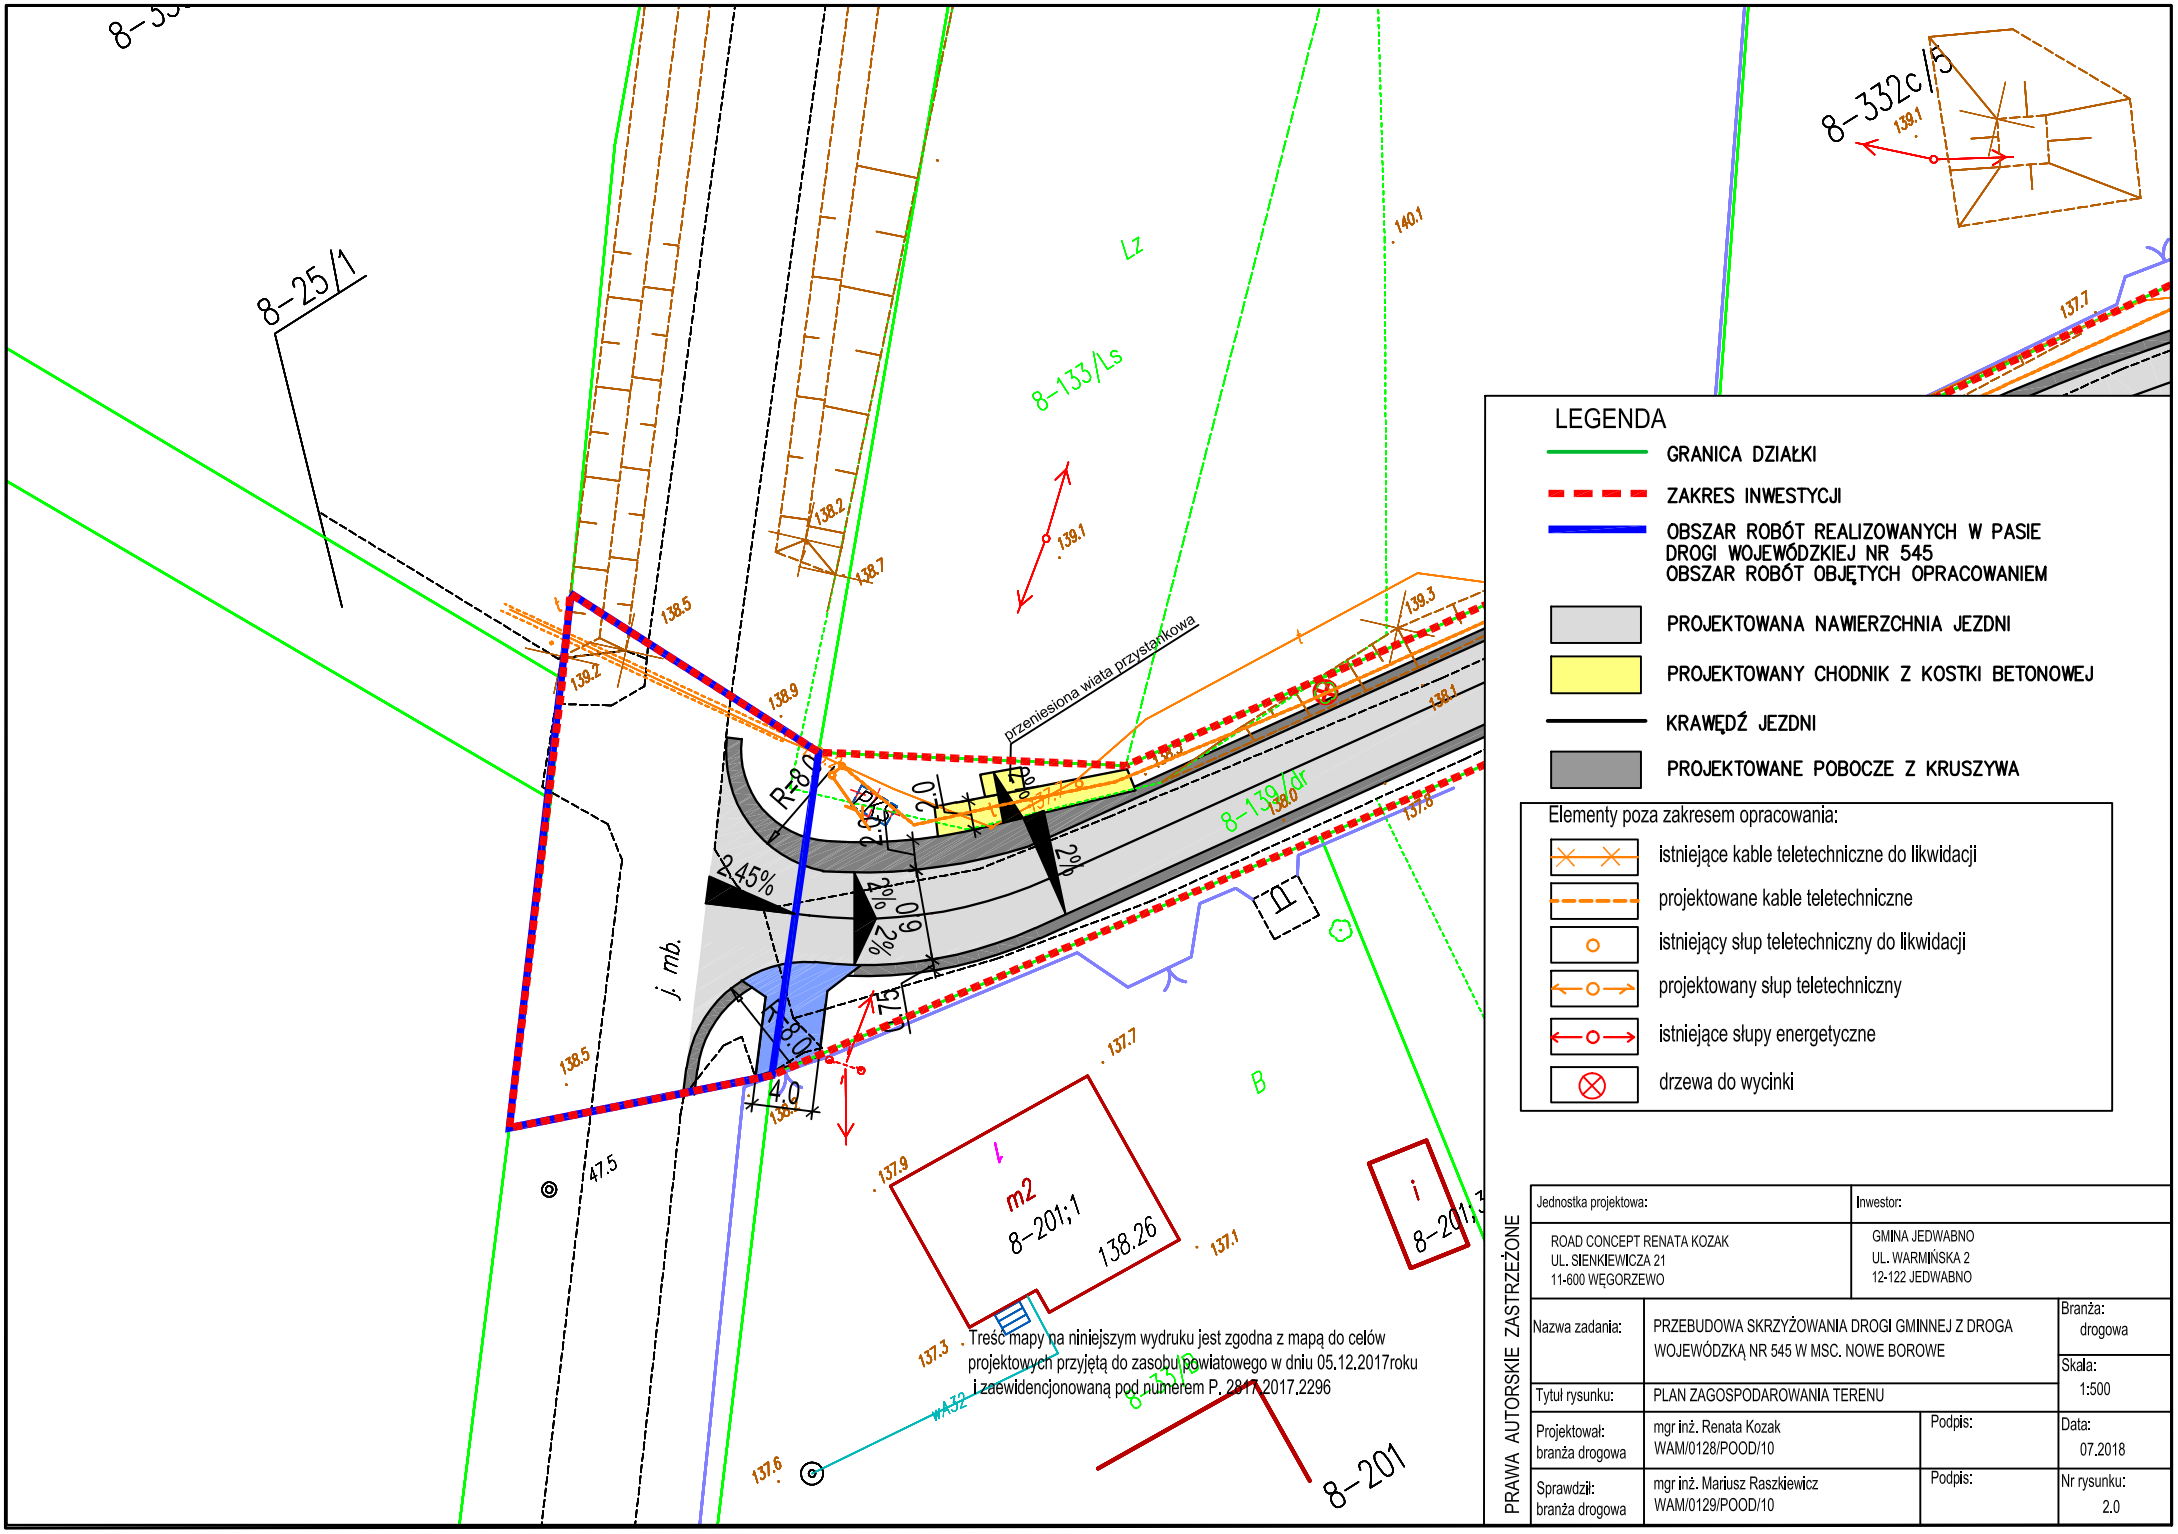

LEGENDA

- GRANICA DZIAŁKI
- ZAKRES INWESTYCJI
- OBSZAR ROBÓT REALIZOWANYCH W PASIE DROGI WOJEWÓDZKIEJ NR 545
  OBSZAR ROBÓT OBJĘTYCH OPRACOWANIEM
- PROJEKTOWANA NAWIERZCHNIA JEZDNI
- PROJEKTOWANY CHODNIK Z KOSTKI BETONOWEJ
- KRAWĘDŹ JEZDNI
- PROJEKTOWANE POBOCZE Z KRUSZYWA

Elementy poza zakresem opracowania:

- istniejące kable teletechniczne do likwidacji
- projektowane kable teletechniczne
- istniejący słup teletechniczny do likwidacji
- projektowany słup teletechniczny
- istniejące słupy energetyczne
- drzewa do wycinki

PRAWA AUTORSKIE ZASTRZEŻONE

Jednostka projektowa:	Inwestor:
ROAD CONCEPT RENATA KOZAK UL. SIENKIEWICZA 21 11-600 WĘGORZEWO	GMINA JEDWABNO UL. WARMIŃSKA 2 12-122 JEDWABNO

Nazwa zadania:	PRZEBUDOWA SKRZYŻOWANIA DROGI GMINNEJ Z DROGA WOJEWÓDZKĄ NR 545 W MSC. NOWE BOROWE		Branża: drogowa
Tytuł rysunku:	PLAN ZAGOSPODAROWANIA TERENU		Skala: 1:500
Projektował: branża drogowa	mgr inż. Renata Kozak WAM/0128/POOD/10	Podpis:	Data: 07.2018
Sprawdził: branża drogowa	mgr inż. Mariusz Raszkiewicz WAM/0129/POOD/10	Podpis:	Nr rysunku: 2.0