


SCHODY WEJŚCIOWE WRAZ Z BALUSTRADAMI - 4kpł.

PRZĘKRÓJ 1-1



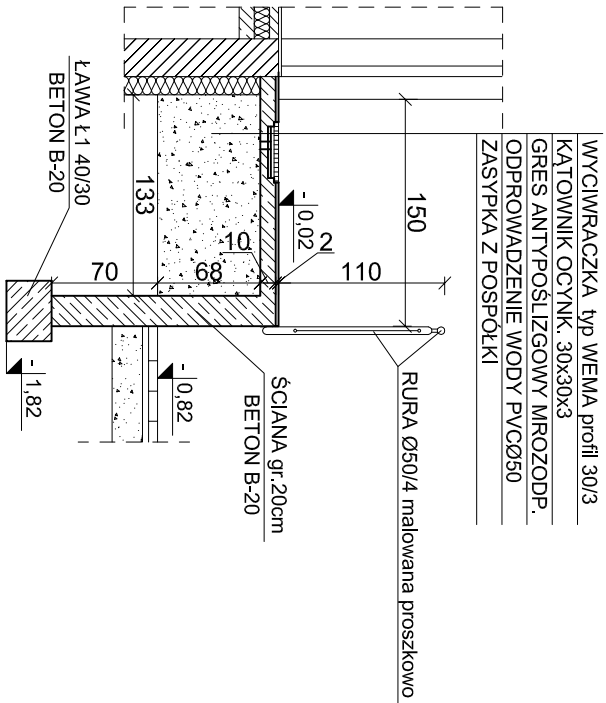


UWAGI:
Pochwyty Ø50mm malowane proszkowo
Słupki Ø50mm malowane proszkowo
Elementy wypełnienia poziome Ø20mm malowane proszkowo
Elementy wypełnienia pionowe Ø12mm malowane proszkowo
Mocowanie słupków do czoła ściany betonowej za pomocą kotew chemicznych - 4 kotwy na jeden słupek

WYKAZ STALI ZBROJENIOWEJ

NR	PRZĘKRÓJ		DŁUGOŚĆ m	ILOŚĆ szt.	DŁUGOŚĆ ŁĄCZNA m		
	ŚI0S	Rb400			ŚI0S	Rb400	
Ø	Ø				Ø6	Ø12	
1		12	6,70	16			107,20
2	6		0,92	104			95,68
MASA 1m					kg	0,23	0,89
MASA wg Ø					kg	22,01	95,41
MASA OGÓŁEM					kg		117,42

BETON B-20 (C16/20)
STAL Rb400, ŚI0S
OTULINA - min. 50mm

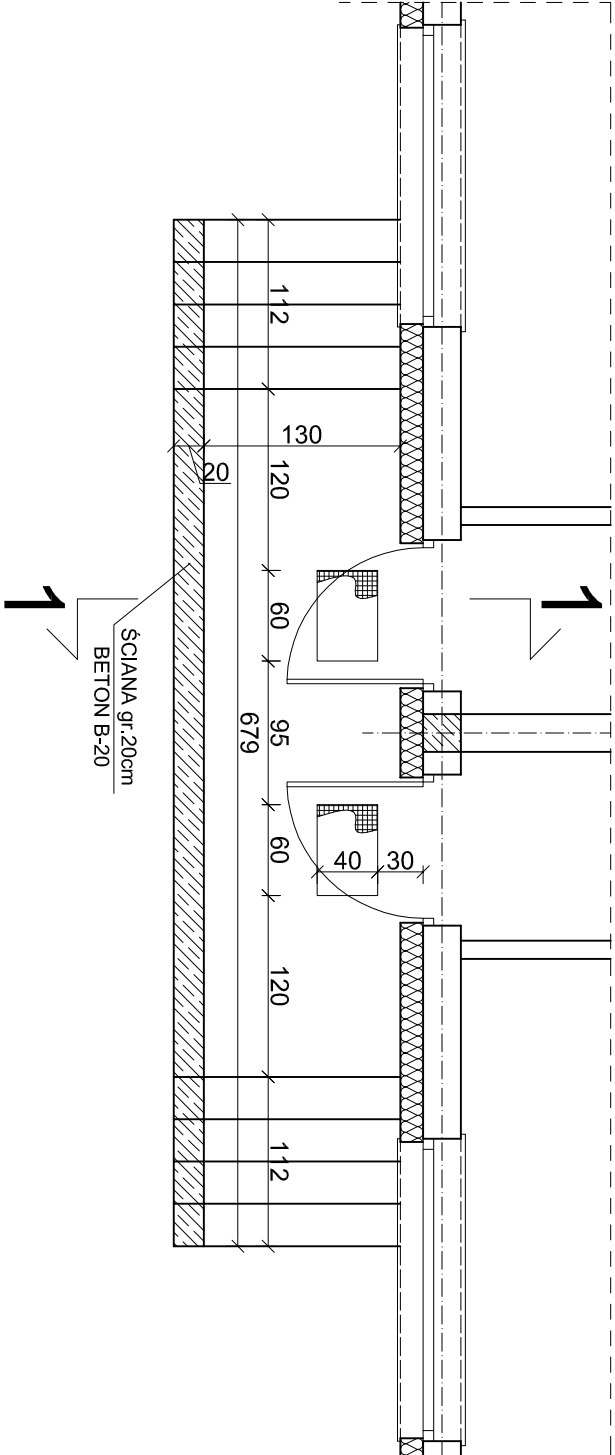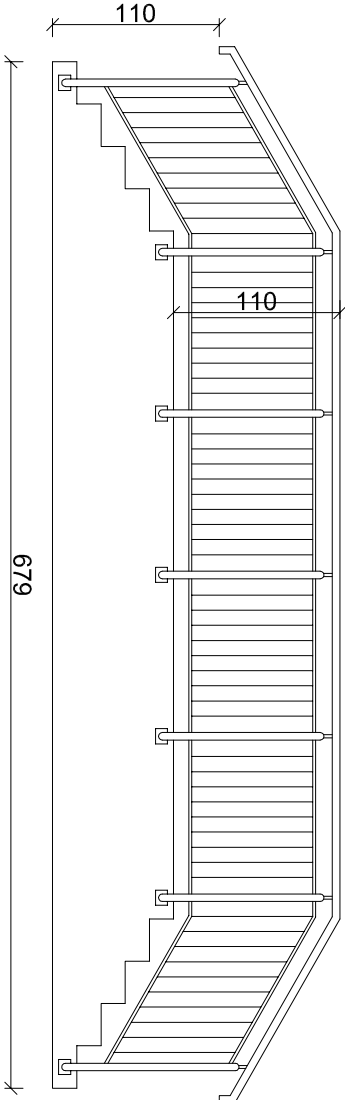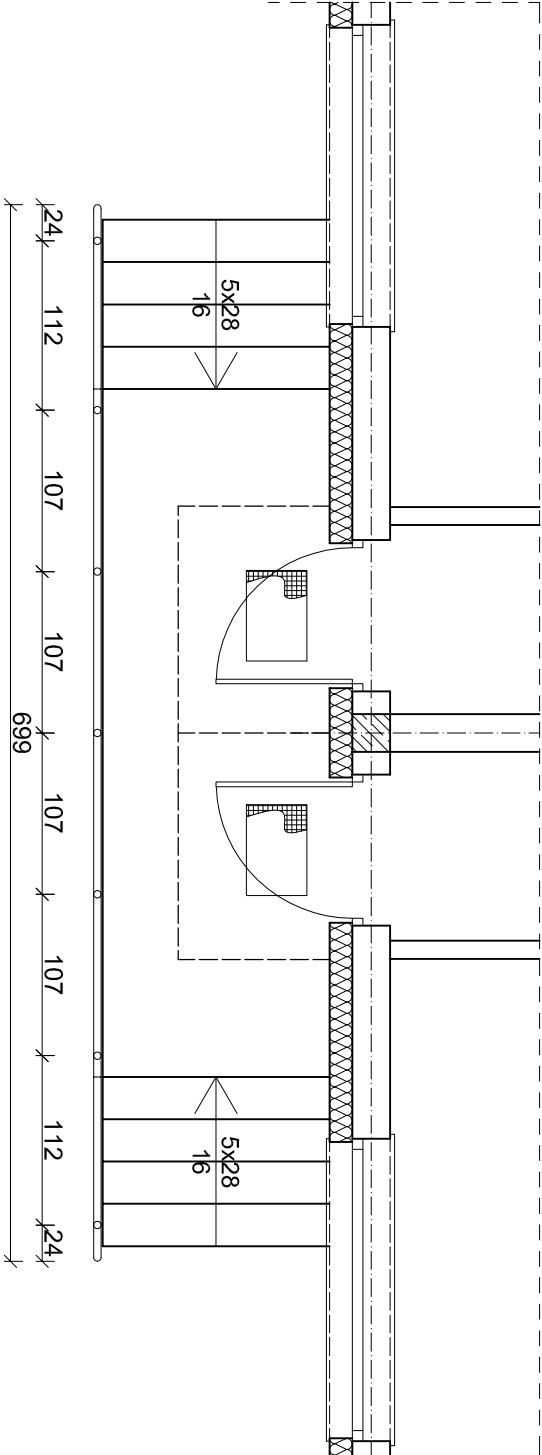

BPI SZCZYTNO		ADAPTACJA ISTNIEJĄCYCH BUDYNKÓW GOSPODARCZYCH NA DZ. NR 6/134 OBRĘB GEODEZYJNY JEDWABNO - WIEŚ LIPNIKI NA LOKALE SOCJALNE		Nr rys. A-6
Biuro Projektowo Inwestycyjne Adam Wardecki 06-330 CHORZEL ul. Padlewskiego 31 tel./fax 89 623 18 61		Przedmiot rysunku: Schody wejściowe wraz z balustradami - architektura		
Inwestor: Gmina Jedwabno, 12-122 Jedwabno, ul. Warmińska 2		data: 1:50		30.09.2014
Stanowisko	Imię i nazwisko	numer uprawnień		
Projektant	mgr inż. arch. Paweł T. Wrażeń	82/86/OL		
Sprawdzający	mgr inż. arch. Tomasz Gryglicki	50/01/OL		
Asystent projektanta	mgr inż. Kamili Kiryjski	WAW/0092/OWOK/10		