


PRZEKRÓJ 1-1

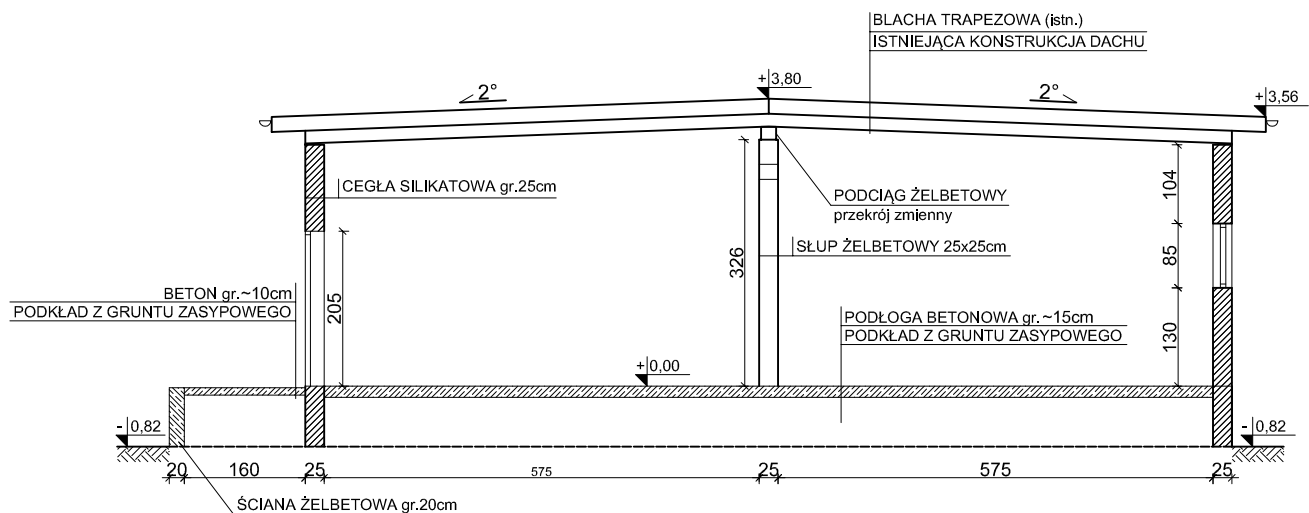

BPI SZCZYTNO Biuro Projektowo Inwestycyjne Adam Wardęcki 06-330 CHORZELE ul. Padlewskiego 31 tel./fax 89 623 18 61	ADAPTACJA ISTNIEJĄCYCH BUDYNKÓW GOSPODARCZYCH NA DZ. NR 6/134 OBRĘB GEODEZYJNY JEDWABNO - WIEŚ LIPNIKI NA LOKALE SOCJALNE	Nr rys. I-2
	Przedmiot rysunku: Inwentaryzacja - Przekrój 1-1	skala: 1:100
	Inwestor: Gmina Jedwabno, 12-122 Jedwabno, ul. Warmińska 2	data: 25.03.2014
	Opracował: mgr inż. Kamil Kiryjewski, upr. bud. nr WAM/0092/OWOK/10	podpis