

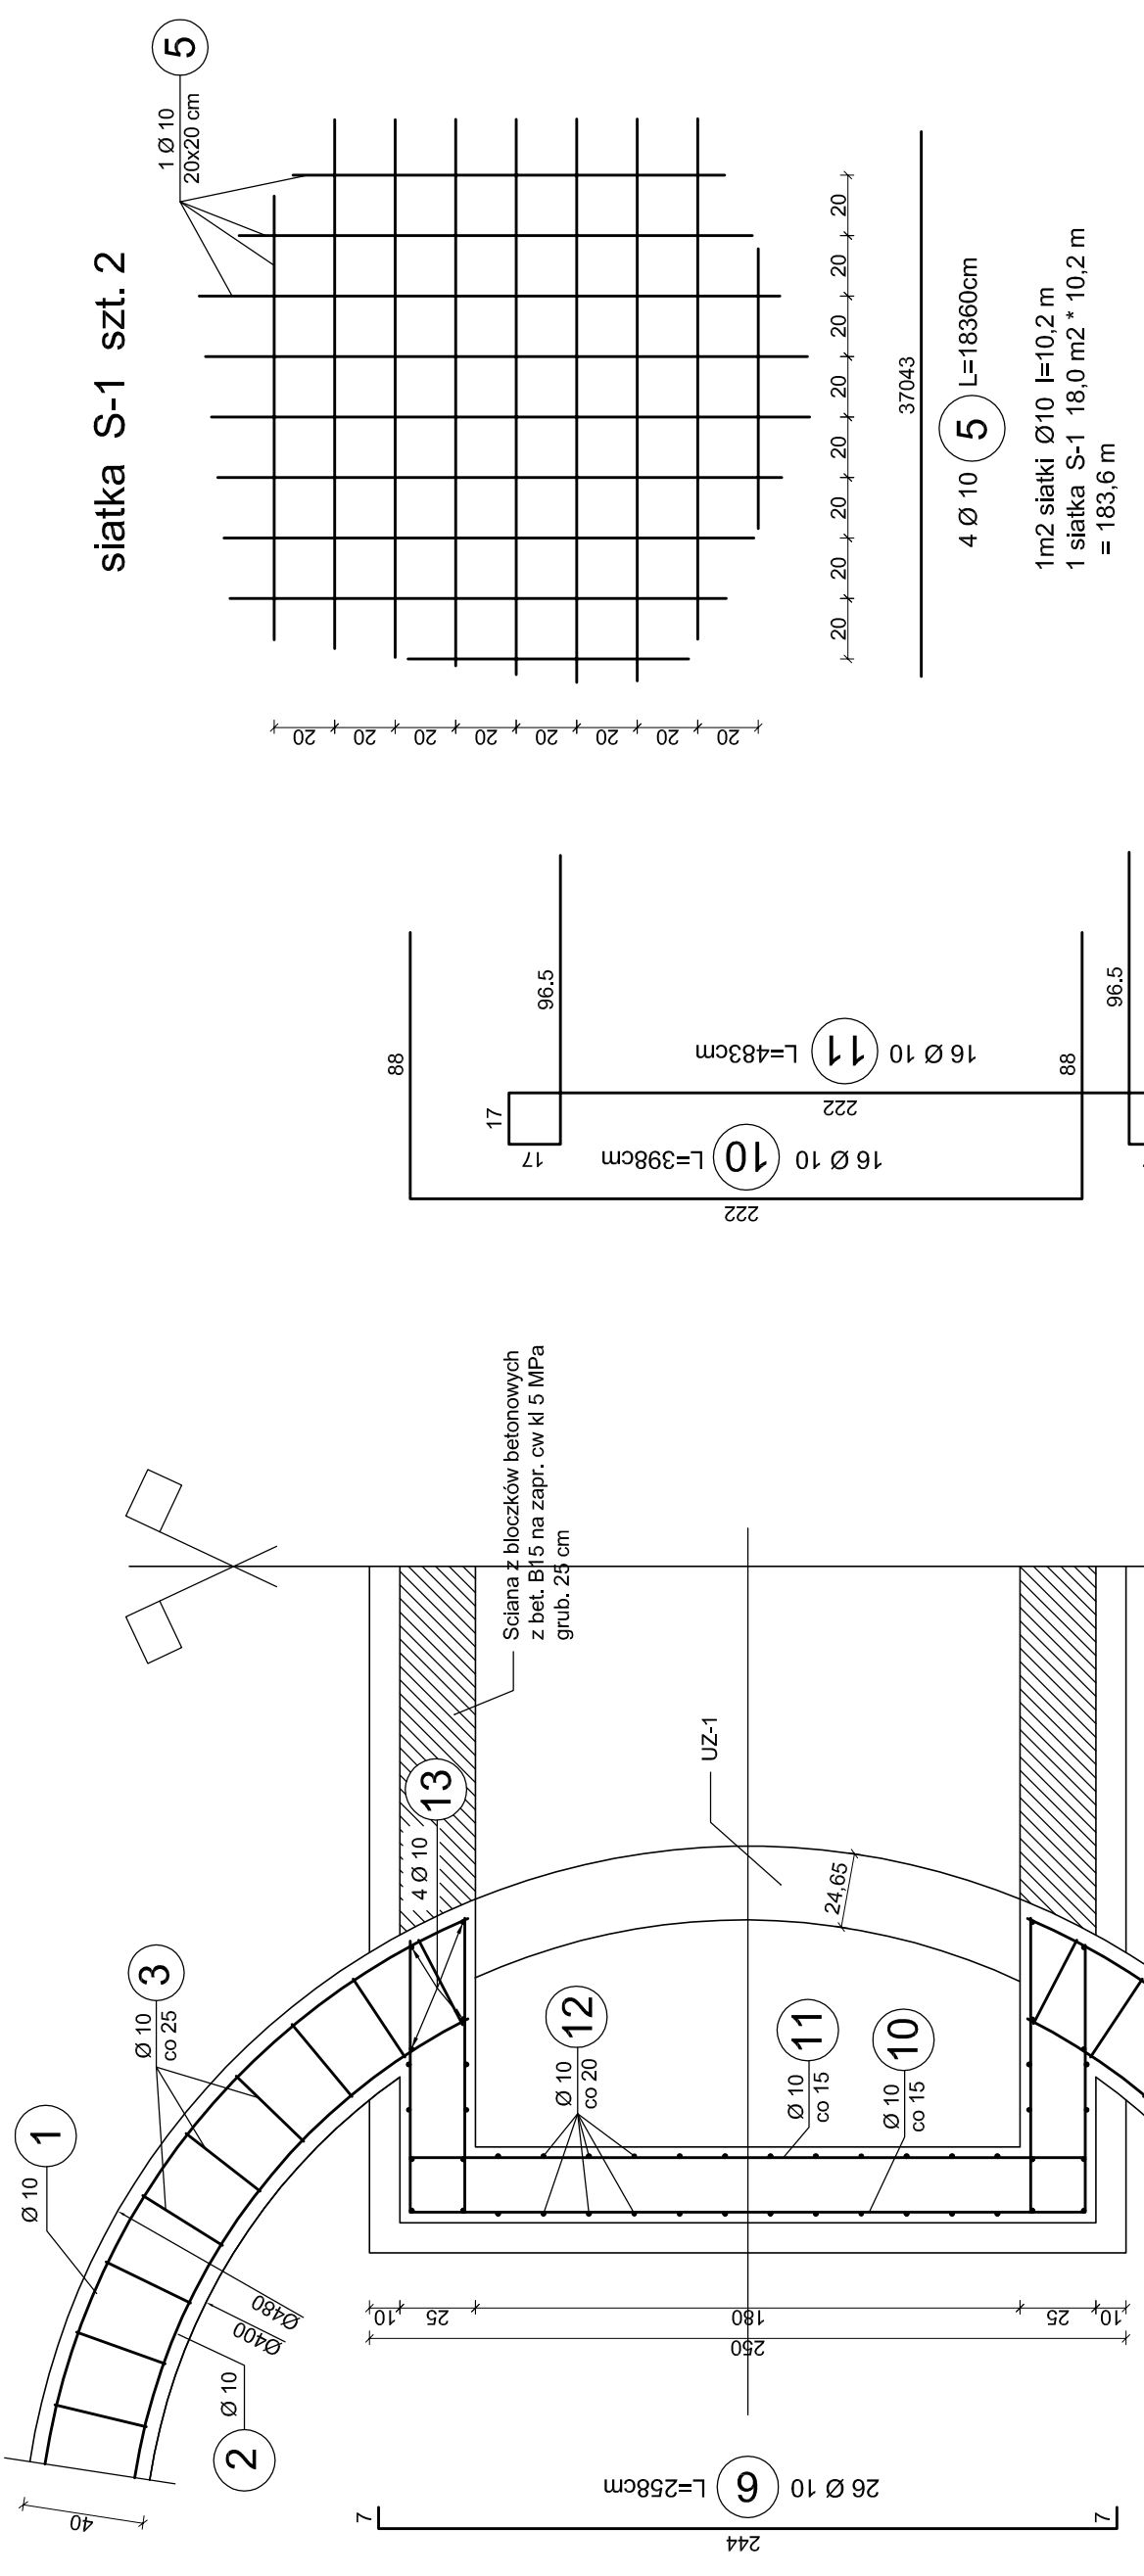


FUNDAMENT POD ZBIORNIKI WYRÓWNAWCZE 1:25

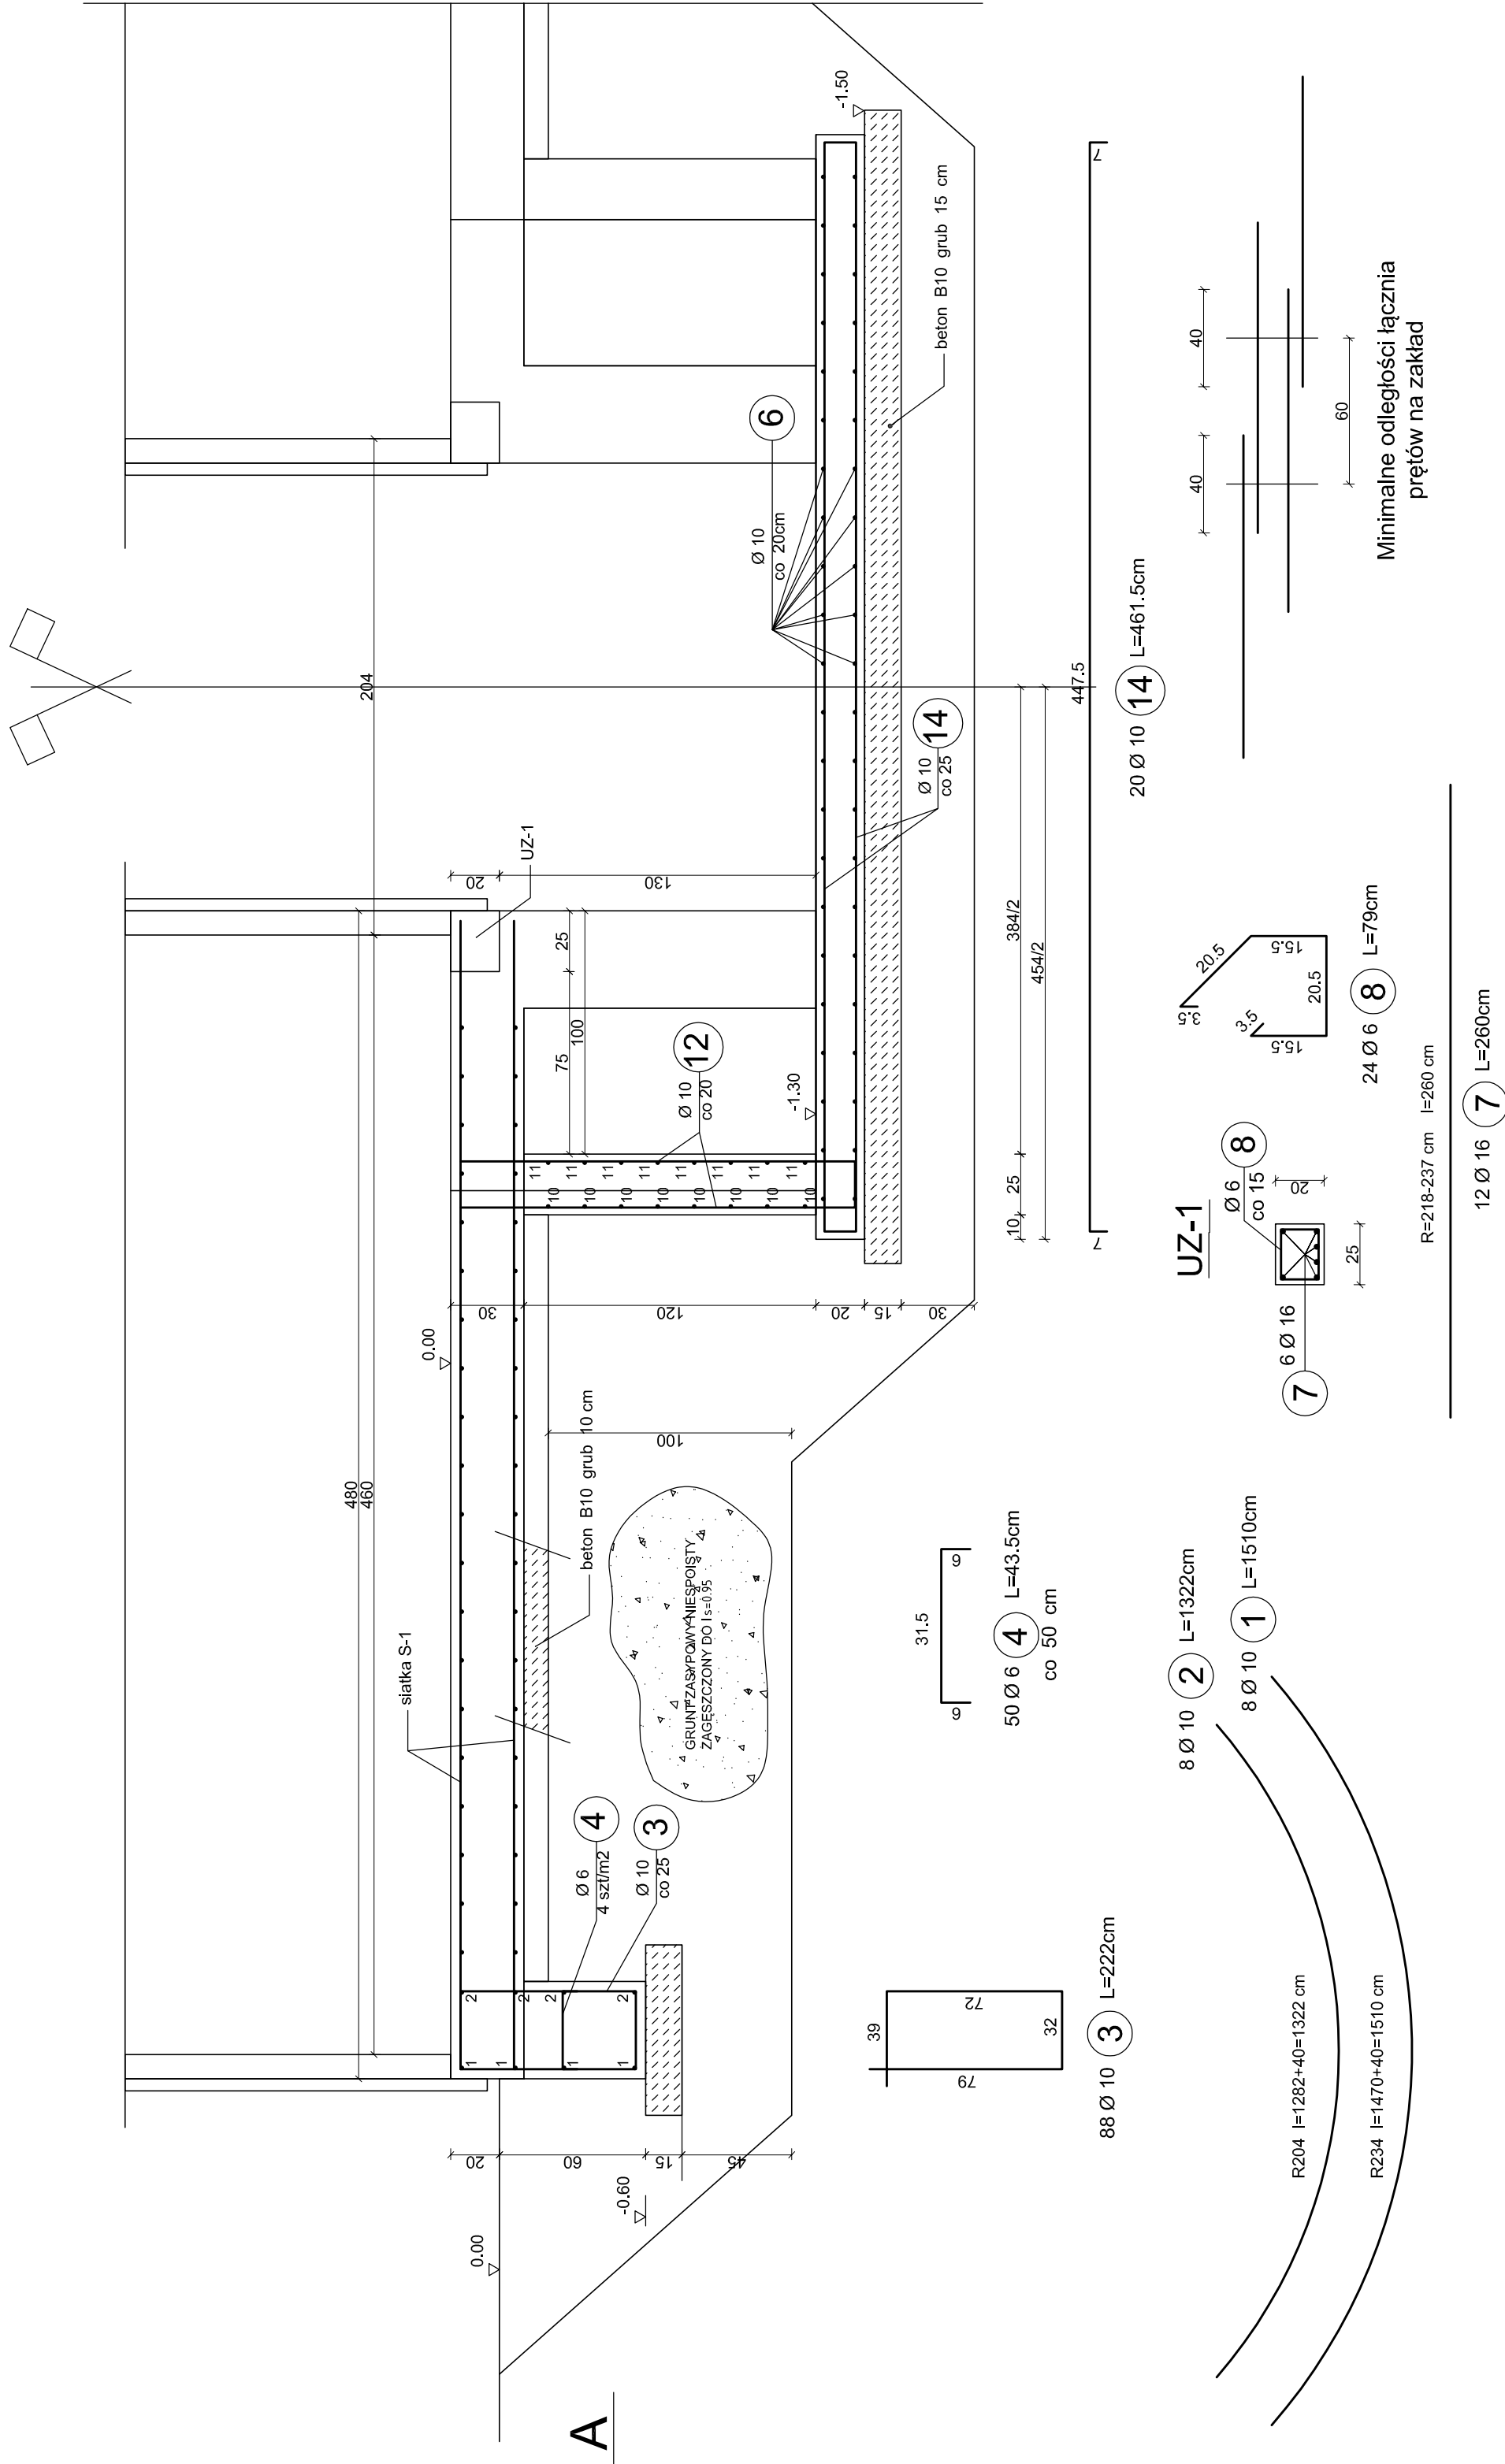

siatka S-1 szt. 2

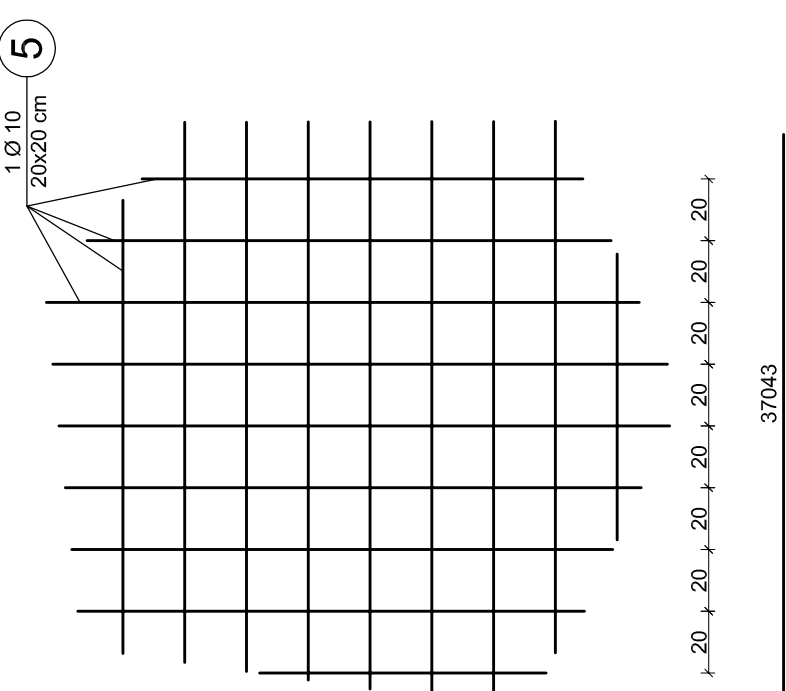

BETON B25
STAL 34GS

76 Ø 10 **9** L=124cm
3szt. na m2

Minimalne odległości łącznia
prętów na zakład

24 Ø 6 **8** L=79cm
R=218-237 cm l=260 cm

12 Ø 16 **7** L=260cm

8 Ø 10 **2** L=1322cm
R204 l=1282+40=1322 cm

8 Ø 10 **1** L=1510cm
R234 l=470+40=1510 cm

20 Ø 10 **14** L=461.5cm
447.5

50 Ø 6 **4** L=43.5cm
co 50 cm

88 Ø 10 **3** L=222cm
79 32

20 Ø 10 **12** L=343cm
162 19

18 Ø 10 **13** L=162cm
162



