
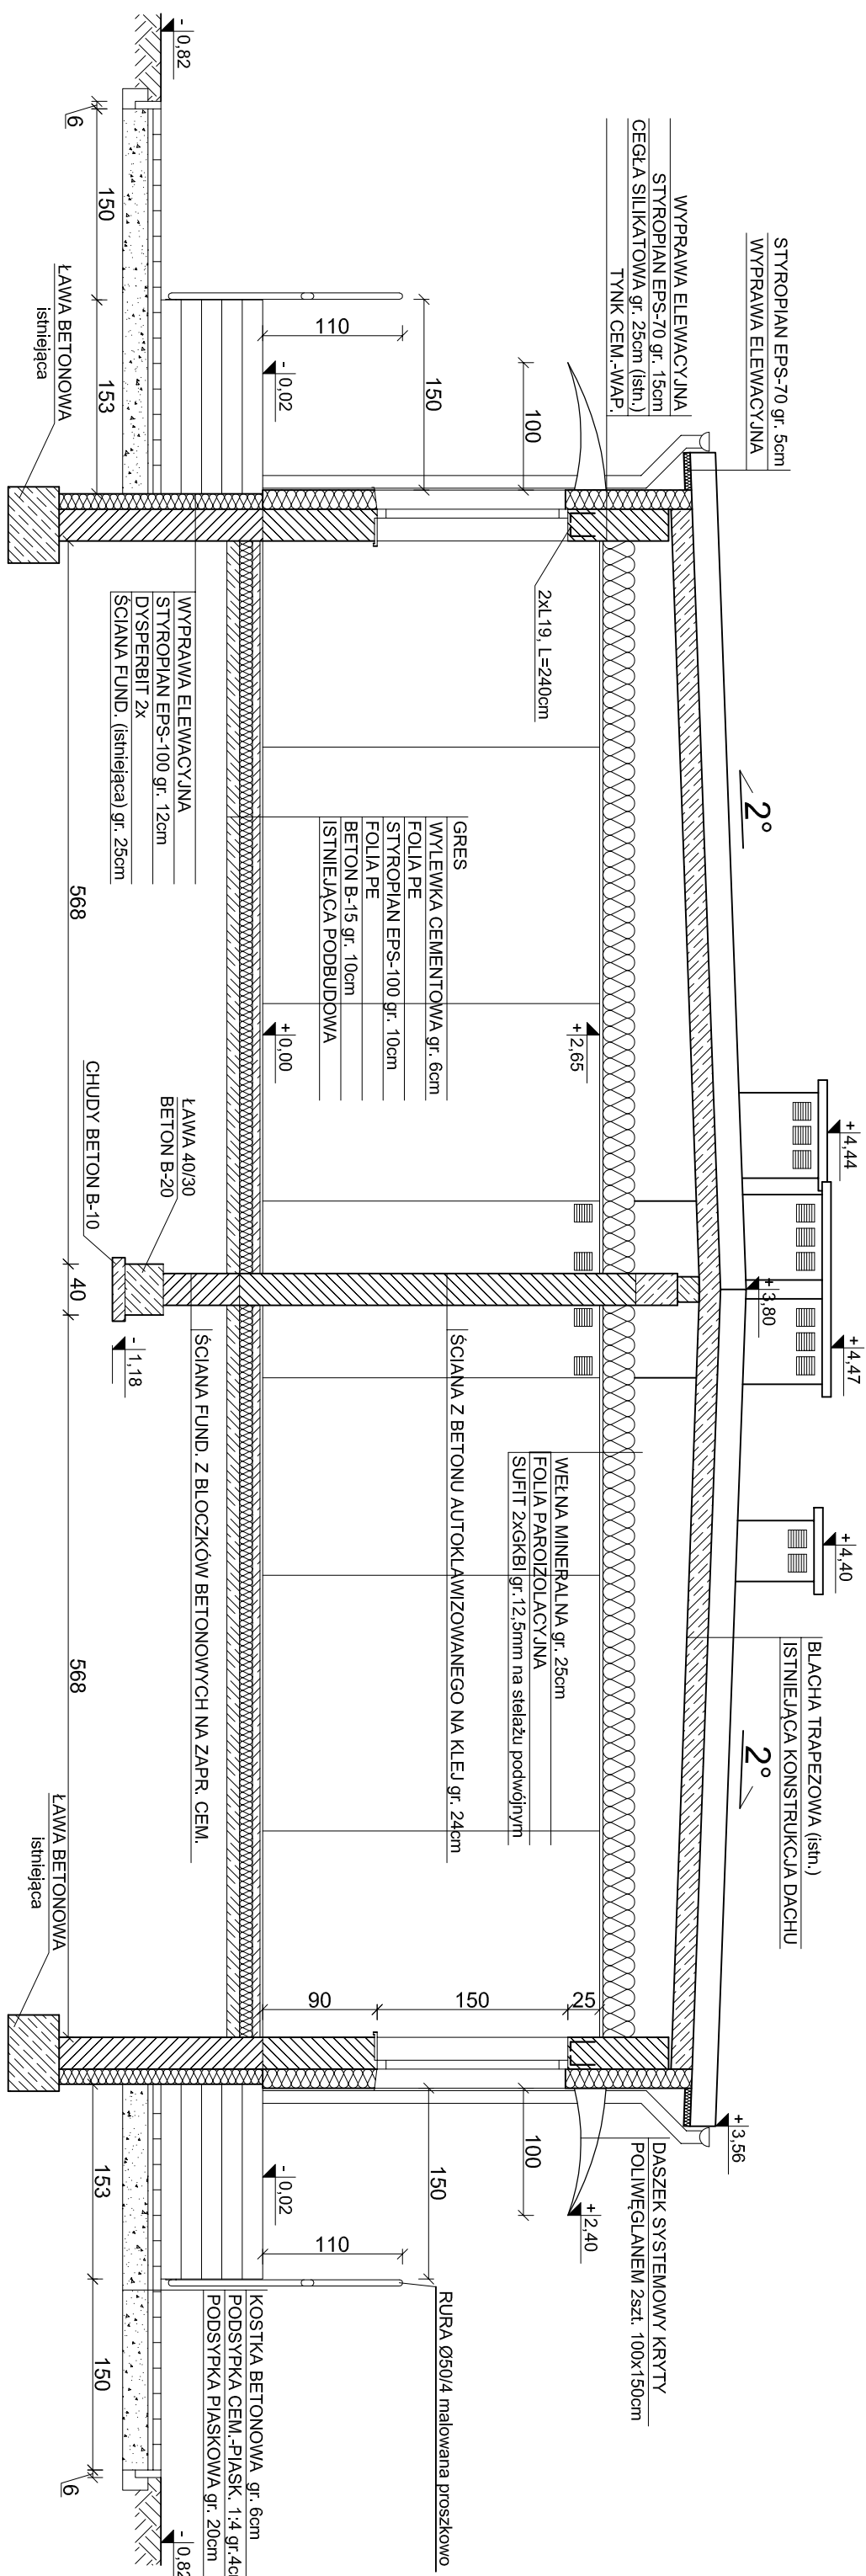


# PRZEKRÓJ 1-1

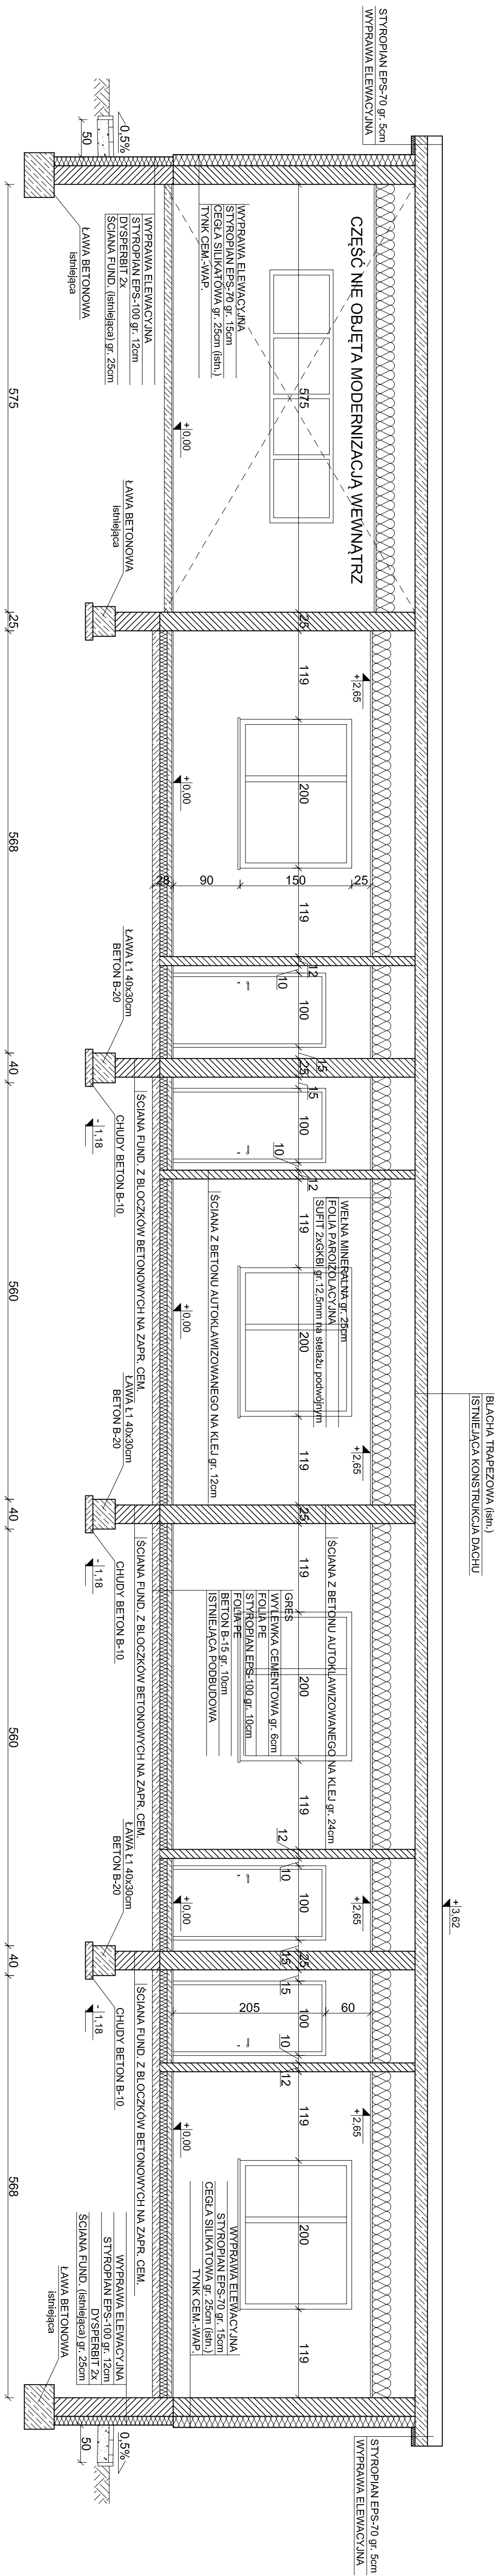

## PRZEKRÓJ 2-2

[illegible]